


PLANIMETRIA DELLE SEPOLTURE INTERESSATE DALLE OPERAZIONI DI ESUMAZIONE ORDINARIA

Planimetria cimitero Moncalvo capoluogo.

Individuazione area del Campo comune “C” interessata dalle operazioni di esumazione ordinaria:

- fila A, fosse da n. 1 a n. 26.

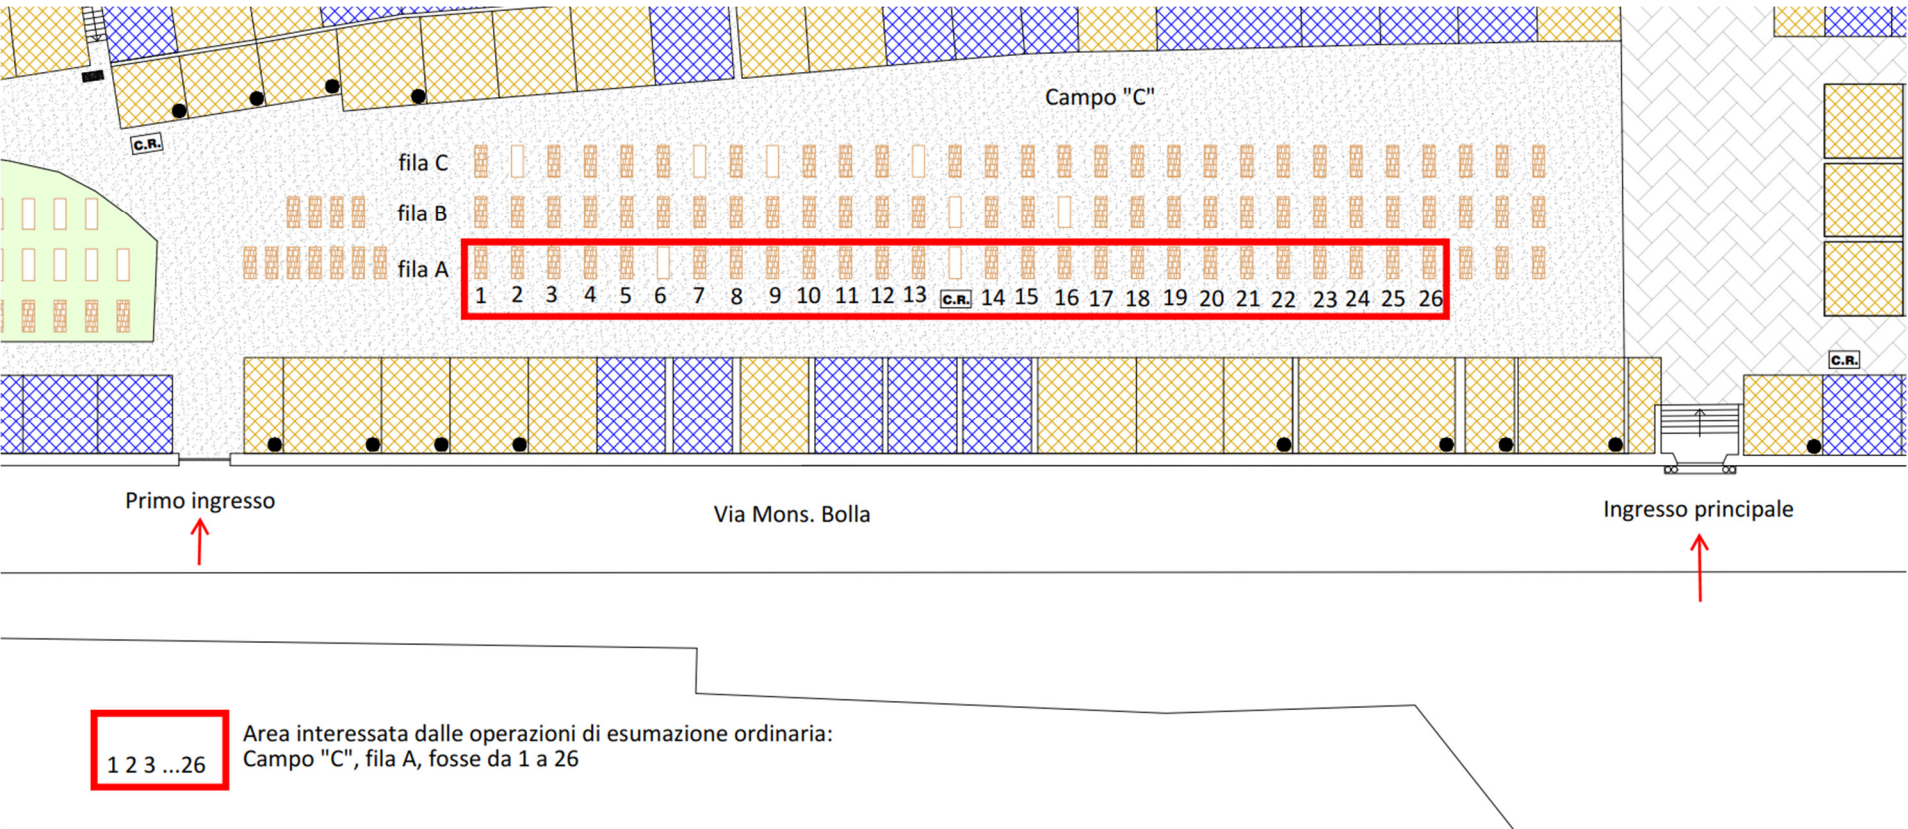

Elenco sepolture individuate e anno decesso

Campo	Fila e Fossa	Anno decesso
C	A-01	2005
C	A-02	1980
C	A-03	2003
C	A-04	2004
C	A-05	2005
C	A-06	2005
C	A-07	2006
C	A-08	2006
C	A-09	2006
C	A-10	2007
C	A-11	2007
C	A-12	2008
C	A-13	2008
C	A-14	2008
C	A-15	2008
C	A-16	2009
C	A-17	2009
C	A-18	2009
C	A-19	2009
C	A-20	2010
C	A-21	2011
C	A-22	2011
C	A-23	2011
C	A-24	2011
C	A-25	2012
C	A-26	2012