
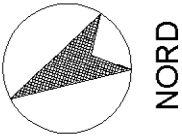


LEGENDA

- 1 PALESTRA E SPOGLIATOI
- 2 DEPOSITI
- 3 SPOGLIATOI
- 4 BAR E SPOGLIATOI
- 5 CAMPO BEACH-VOLLEY
- 6 CAMPO TENNIS-CALCETTO
- 7 CAMPO CALCIO
- 8 CAMPO TENNIS
- 9 CAMPO TENNIS
- 10 CAMPO HOCKEY SU PRATO
- 11 CAMPO CALCIO
- 12 WC

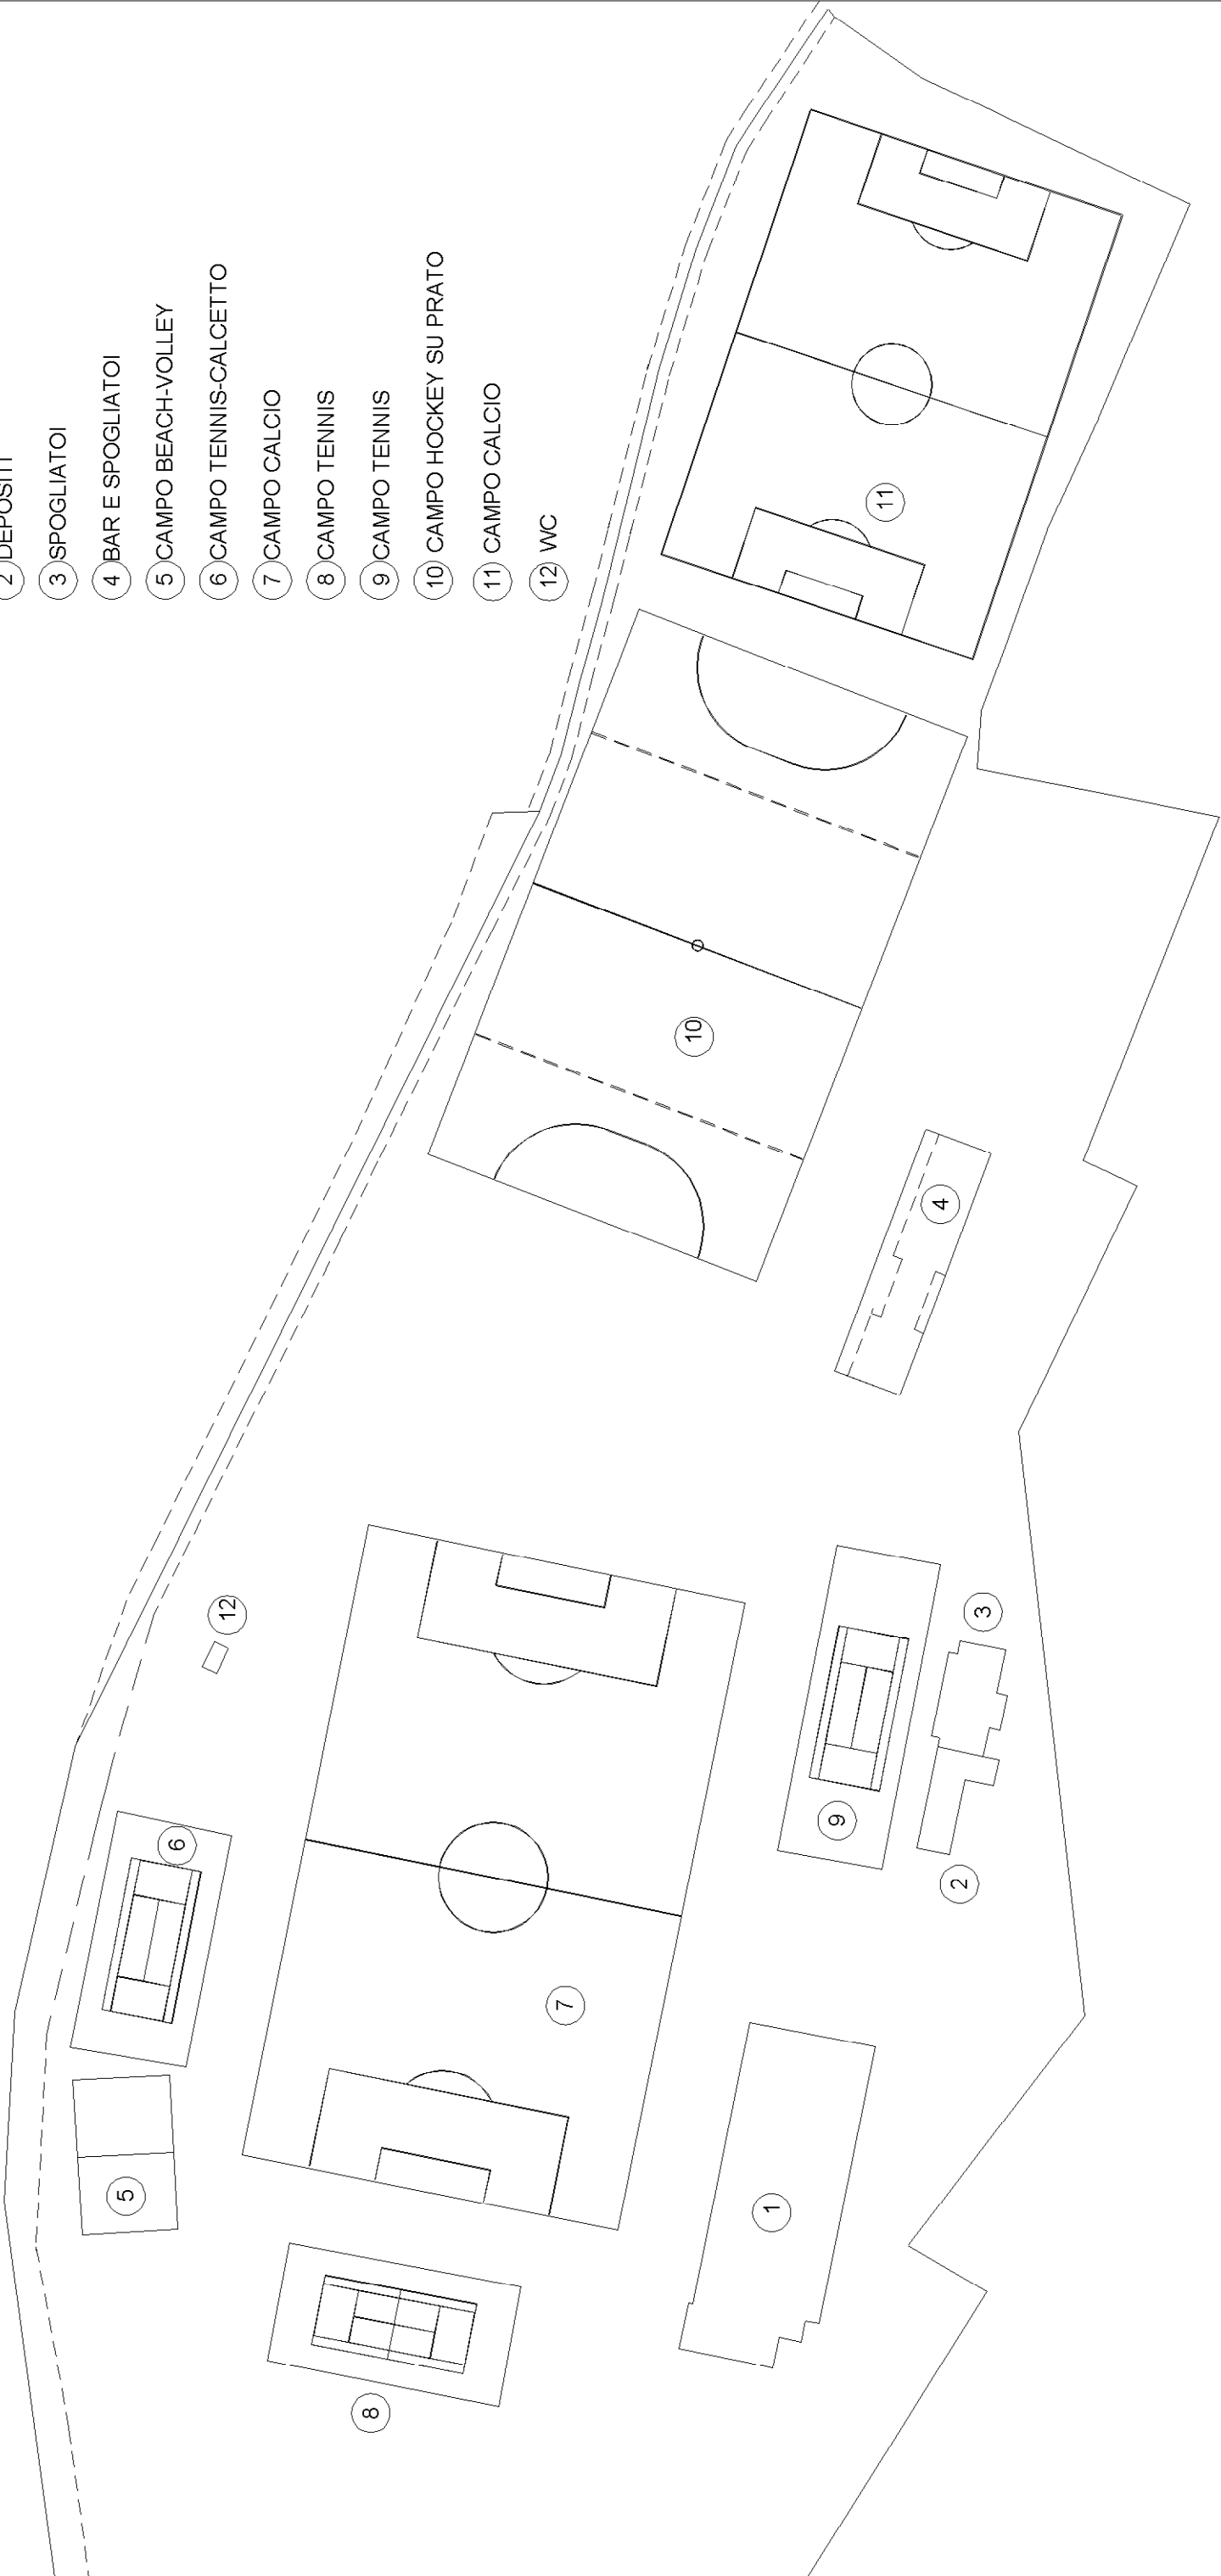

Dichiarazione protocollo n. del

Comune di Moncalvo

Via Giovanni Gorla

civ. 2

Identificativi Catastali:

Sezione: Foglio: 13

Particella: 399

Subalterno: 1

Compilata da:


Billetta Daniele

Iscritto all'albo: Geometri

Prov. Casale Monferrato N.569


PIANO TERRA

area di pertinenza

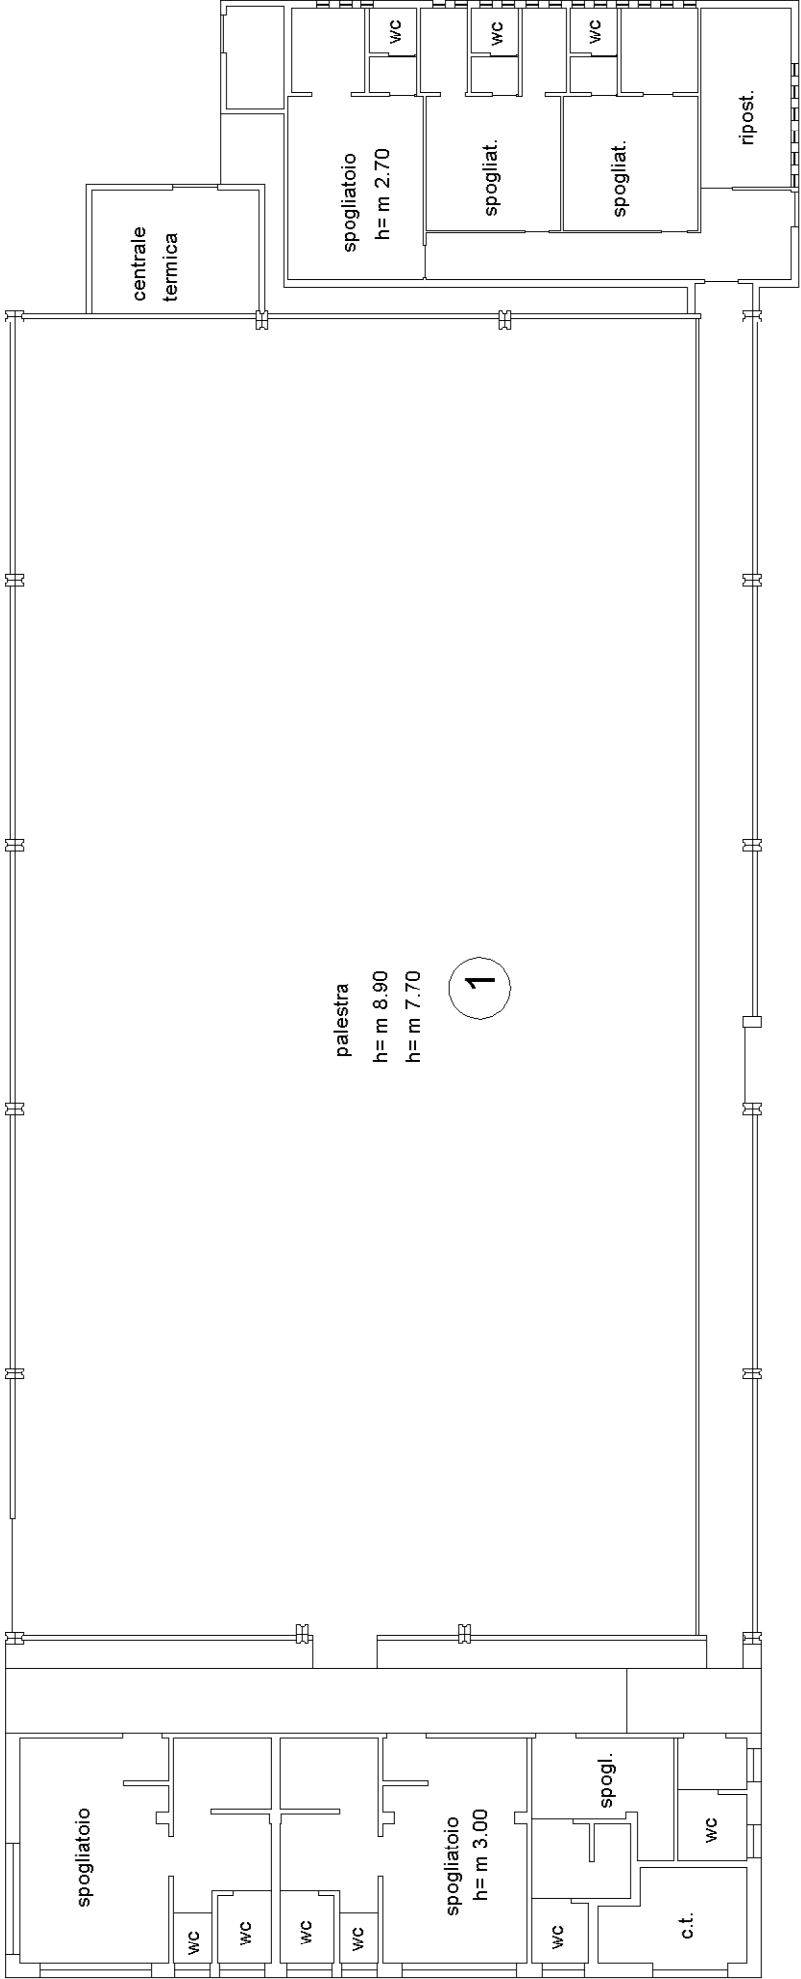

area di pertinenza

area di pertinenza

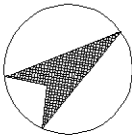



NORD

Planimetria	
Scheda n. 3	Scala 1:200

Identificativi Catastali:	Compilata da:	
Sezione:	Biletta Daniele	
Foglio: 13	Iscritto all'albo:	
Particella: 399	Geometri	
Subalterno: 1	Prov. Casale Monferrato	N. 569

H: m 3.00

area di pertinenza

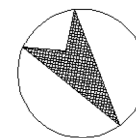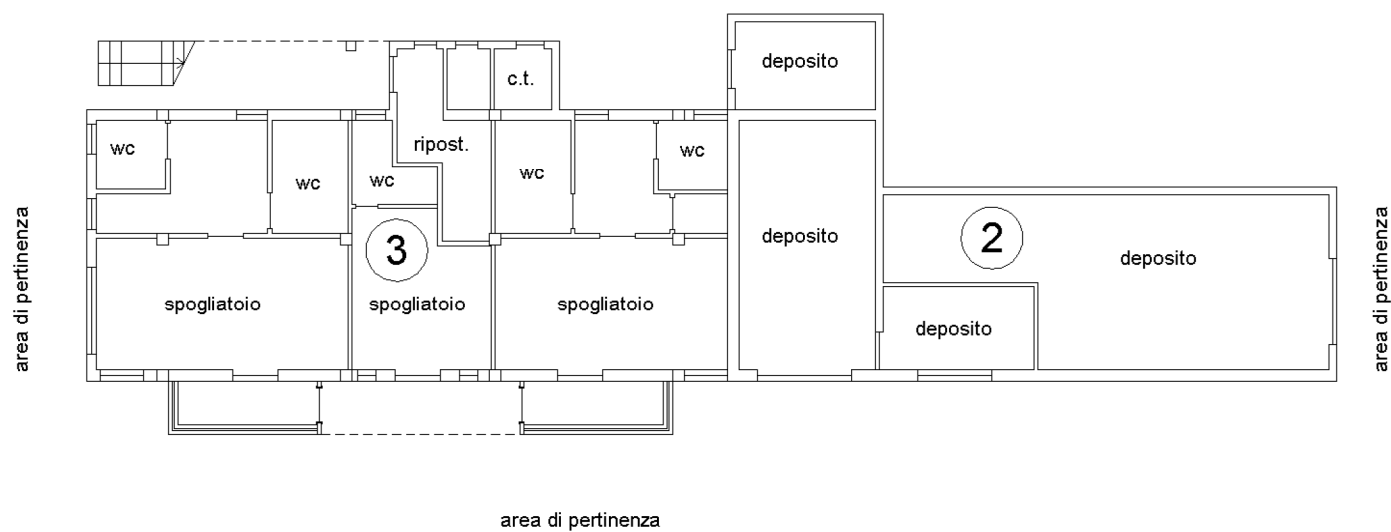

NORD

Planimetria	
Scheda n. 4	Scala 1:200

Identificativi Catastali:	Compilata da:	
Sezione:	Biletta Daniele	
Foglio: 13	Iscritto all'albo:	
Particella: 399	Geometri	
Subalterno: 1	Prov. Casale Monferrato	N. 569



Agenzia delle Entrate
CATASTO FABBRICATI
Ufficio Provinciale di
Asti

Dichiarazione protocollo n. _____ del _____	
Comune di Moncalvo	
Via Giovanni Goria _____ civ. 2	
Identificativi Catastali:	Compilata da:
Sezione:	Biletta Daniele
Foglio: 13	Iscritto all'albo:
Particella: 399	Geometri
Subalterno: 1	Prov. Casale Monferrato N. 569

Planimetria
Scheda n. 5 Scala 1:200


PIANO TERRA

H: m 3.00

12


area di pertinenza

area di pertinenza

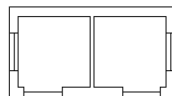

area di pertinenza

area di pertinenza

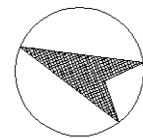



NORD

Agenzia delle Entrate
CATASTO FABBRICATI
Ufficio Provinciale di
Asti

Dichiarazione protocollo n. _____ del _____	
Comune di Moncalvo	
Via Giovanni Gorla _____ civ. 2	
Identificativi Catastali:	Compilata da:
Sezione:	Biletta Daniele
Foglio: 13	Iscritto all'albo:
Particella: 399	Geometri
Subalterno: 2	Prov. Casale Monferrato N. 569

Planimetria
Scheda n. 1 Scala 1:200

PIANO PRIMO
H: m 2.90

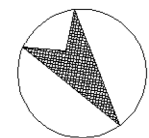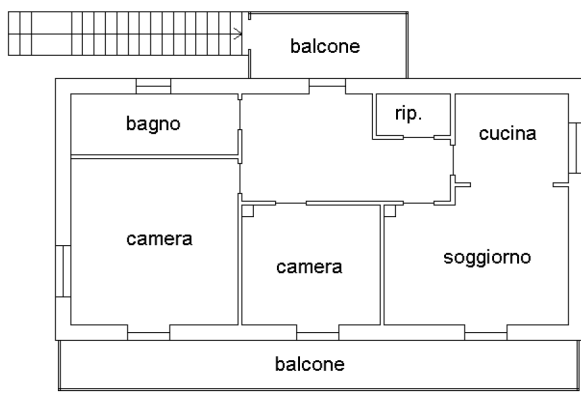

NORD